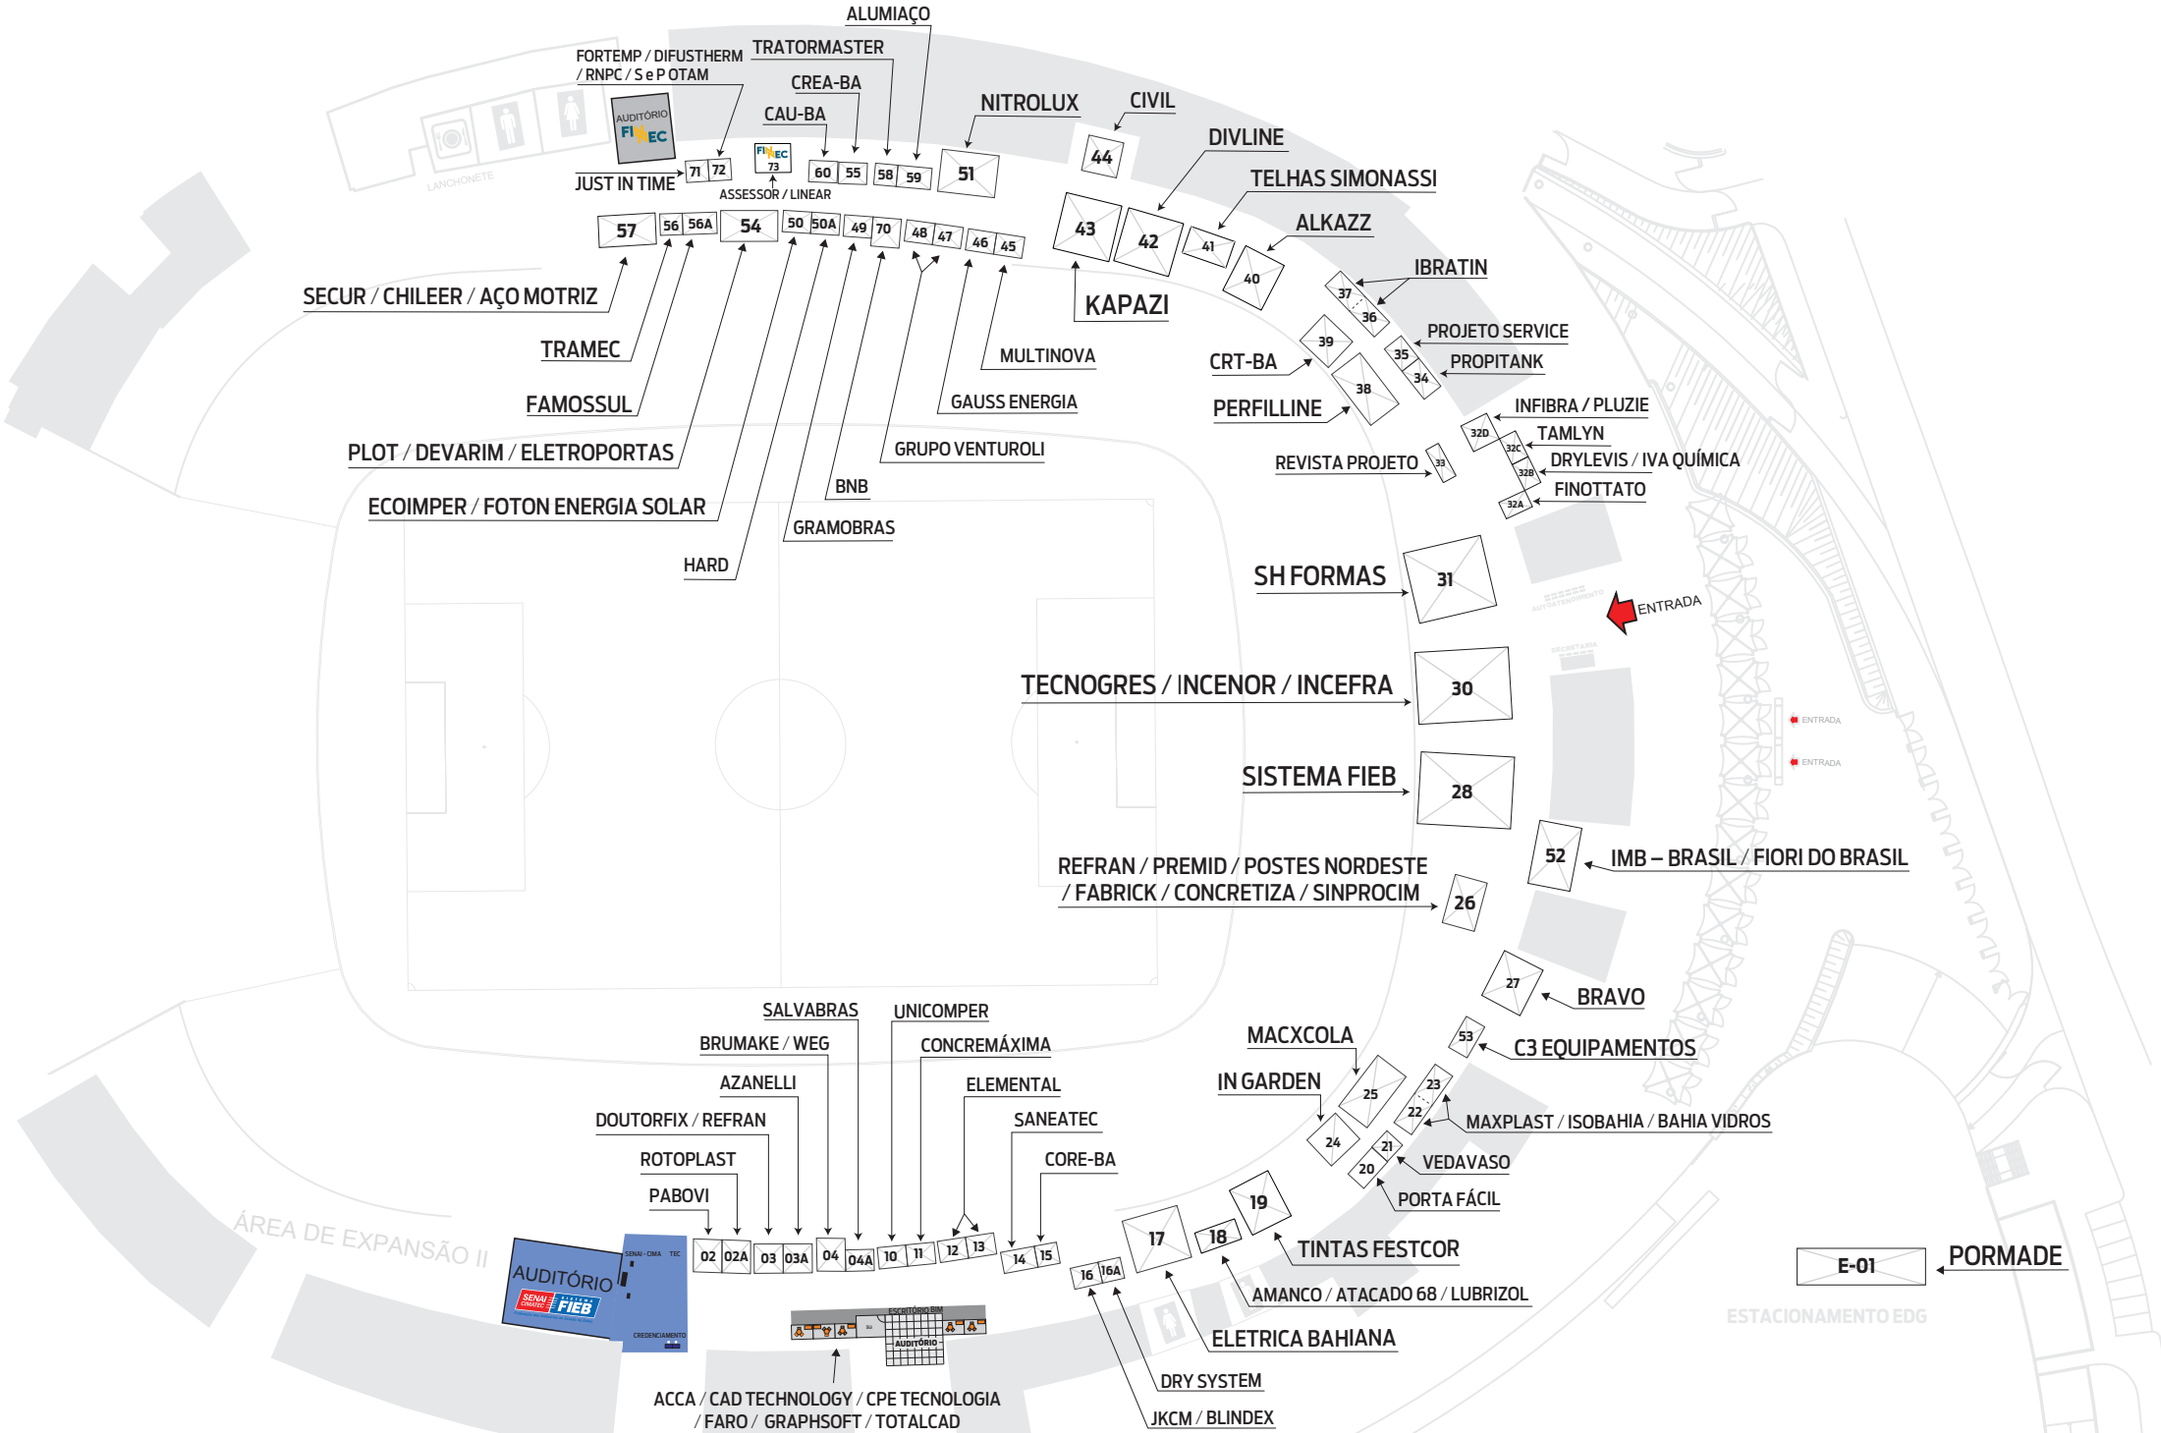
ALUMIAÇO
FORTEMP / DIFUSTHERM / RNPC / S e P OTAM
TRATORMASTER
CREA-BA
CAU-BA
AUDITÓRIO FINEC
NITROLUX
CIVIL
DIVLINE
TELHAS SIMONASSI
ALKAZZ
IBRATIN
PROJETO SERVICE
PROPITANK
CRT-BA
PERFILLINE
INFIBRA / PLUZIE
TAMLYN
DRYLEVIS / IVA QUÍMICA
FINOTTATO
REVISTA PROJETO
JUST IN TIME
ASSESSOR / LINEAR
SECUR / CHILEER / AÇO MOTRIZ
TRAMEC
FAMOSSUL
PLOT / DEVARIM / ELETROPORTAS
ECOIMPER / FOTON ENERGIA SOLAR
HARD
GRAMOBRAS
BNB
GRUPO VENTUROLI
GAUSS ENERGIA
MULTINOVA
KAPAZI
SH FORMAS
ENTRADA
TECNOGRES / INCENOR / INCEFRA
SISTEMA FIEB
IMB – BRASIL / FIORI DO BRASIL
REFRAN / PREMID / POSTES NORDESTE / FABRICK / CONCRETIZA / SINPROCIM
BRAVO
C3 EQUIPAMENTOS
MACXCOLA
IN GARDEN
MAXPLAST / ISOBAHIA / BAHIA VIDROS
VEDAVASO
PORTA FÁCIL
TINTAS FESTCOR
AMANCO / ATACADO 68 / LUBRIZOL
ELETRICA BAHIANA
DRY SYSTEM
JKCM / BLINDEX
SALVABRAS
UNICOMPER
BRUMAKE / WEG
CONCREMÁXIMA
AZANELLI
ELEMENTAL
DOUTORFIX / REFRAN
SANEATEC
ROTOPLAST
CORE-BA
PABOVI
AUDITÓRIO
ACCA / CAD TECHNOLOGY / CPE TECNOLOGIA / FARO / GRAPHSOFT / TOTALCAD
E-01
PORMADE
ÁREA DE EXPANSÃO II
ESTACIONAMENTO EDG